


## Opis nieruchomości

1. Nieruchomość zabudowana budynkiem 3 kondygnacyjnym byłej kotłowni osiedlowej o powierzchni 430 m<sup>2</sup> p.u., oznaczona jako działka nr. 179/48 obrębu miasta Debrzno o powierzchni 0,2395 ha., opisana w księdze wieczystej nr. SL1Z/00013958/8 prowadzonej przez Wydział Ksiąg Wieczystych Sądu Rejonowego w Człuchowie.
2. Nieruchomość oznaczona w Miejscowym Planie Zagospodarowania miasta Debrzno symbolem 32.P,U – tereny zabudowy produkcyjnej, usług, rzemiosła, składów i magazynów.
3. Nieruchomość wyposażona w czynne przyłącze wody z sieci wodociągu miejskiego, czynną sieć kanalizacji sanitarnej, zasilanie energetyczne 2 stronne (ostatnia moc zamówiona 60 kW), plac składowy utwardzony płytami drogowymi, nieruchomość ogrodzona.
4. Dojazd do nieruchomości drogą asfaltową od ulicy Ogrodowej.
5. Dane kontaktowe: nr. telefonu: 598335247, Spółdzielnia Mieszkaniowa „Na Wzgórzu” w Debrznie, ul. Ogrodowa 13/4.

SPOŁDZIELNIA MIESZKANIOWA  
"Na Wzgórzu"  
77-310 DEBRZNO  
ul. Ogrodowa 13/4 tel. 8335247  
NIP 643-001-700


PREZES  
inż. Józef Owiora



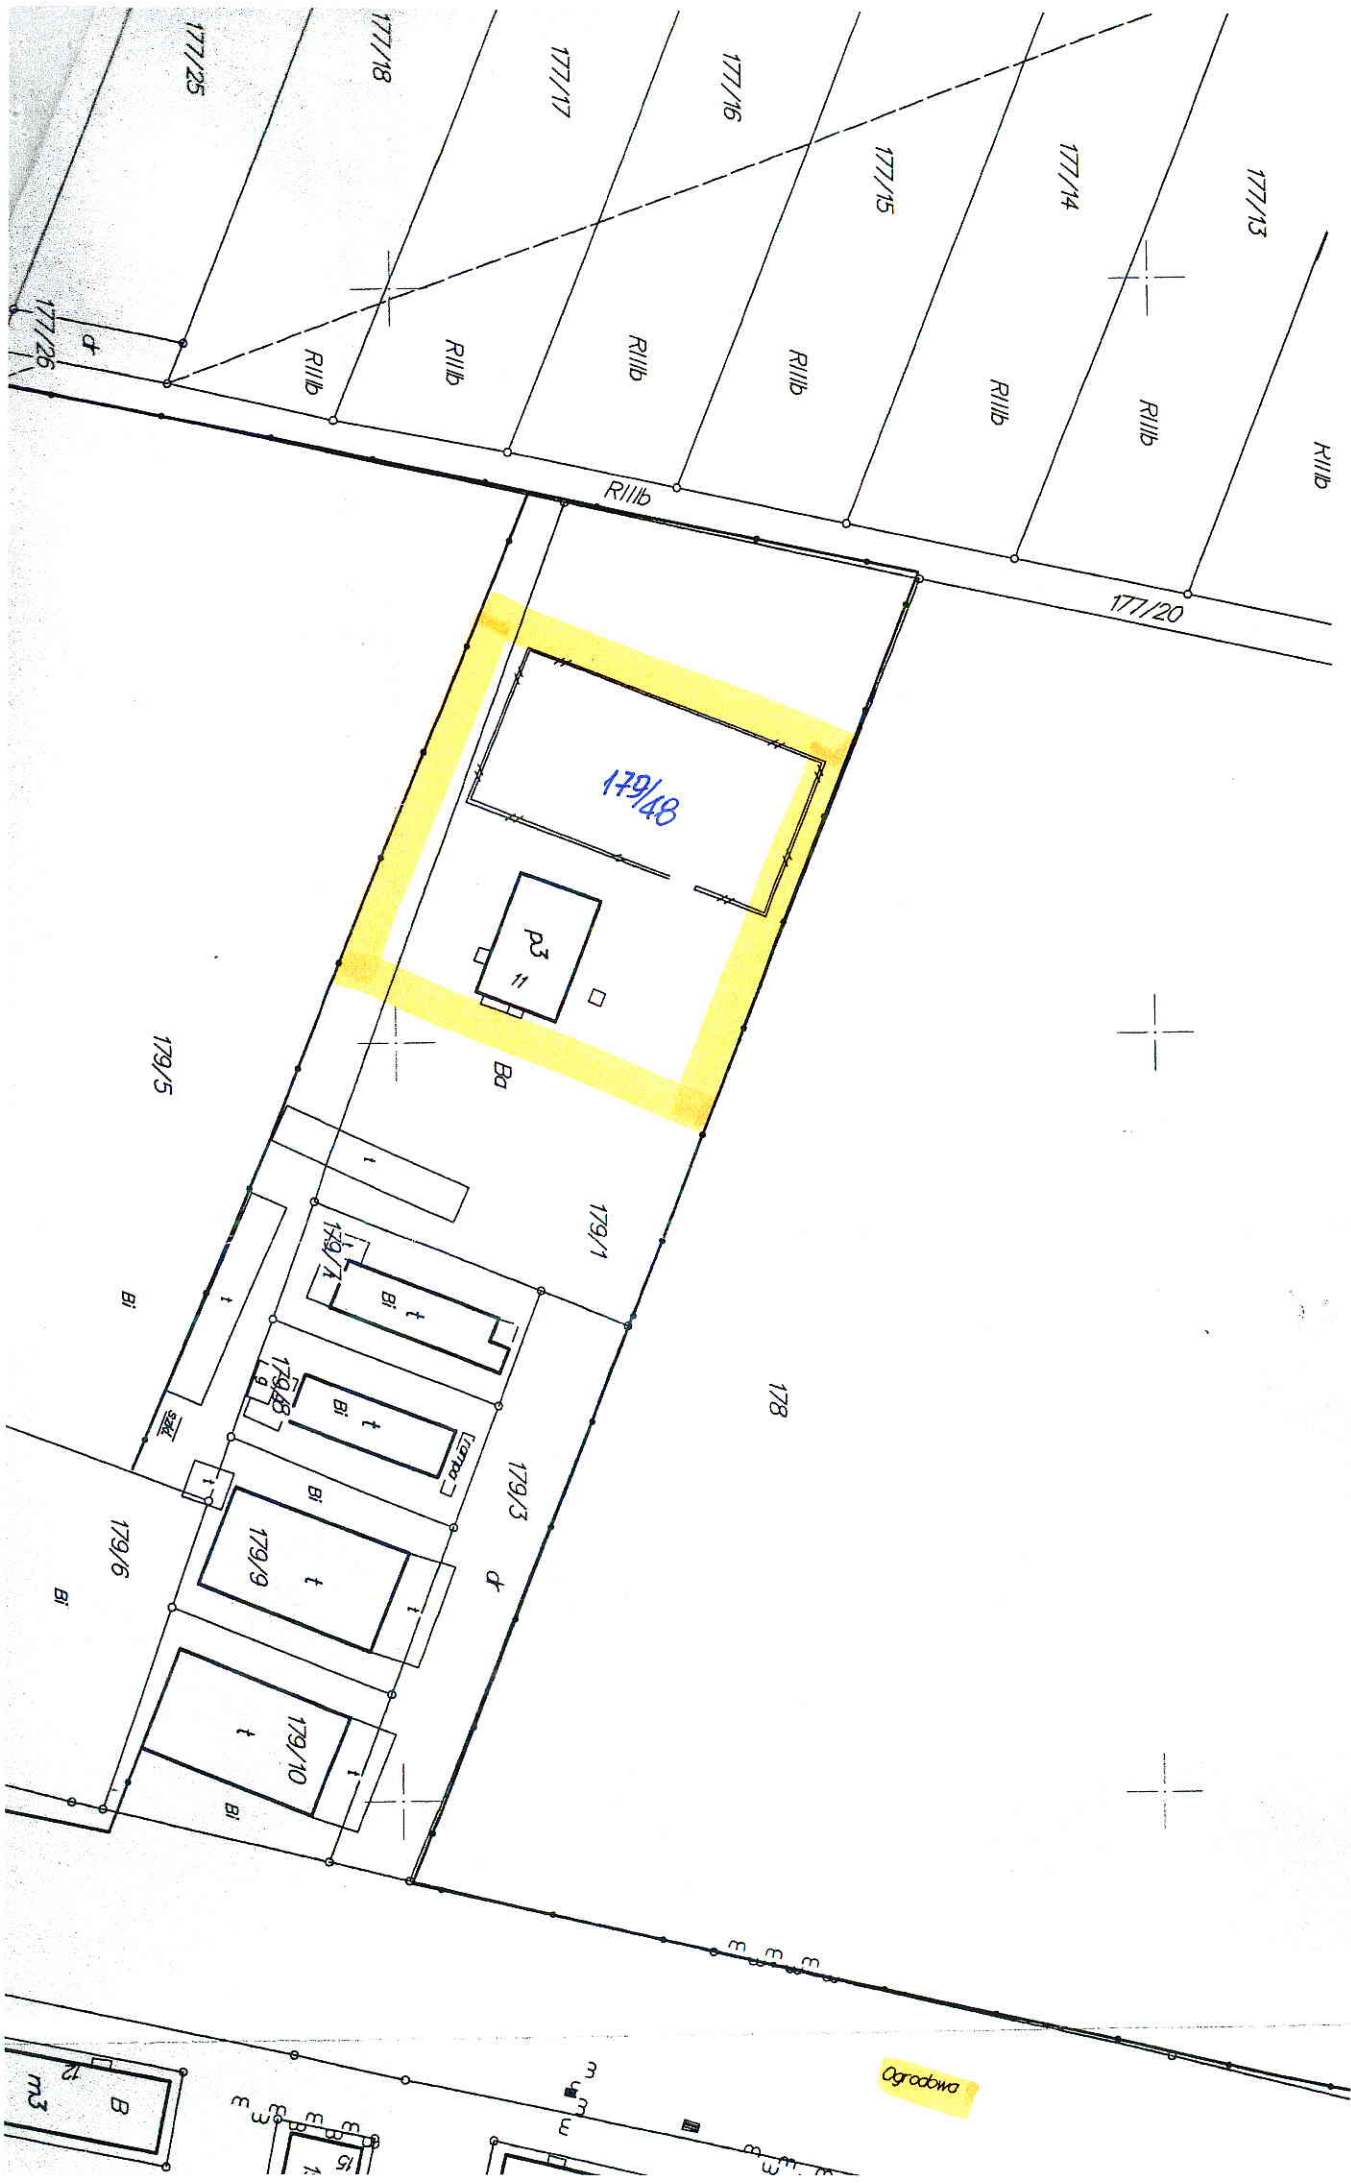

# Zmiana Miejscowych Planów Zagosp

- 1.Nr J
- 2.Nr J
- 3.Nr J
- 4.Nr J
- 5.Nr J
- 6.Nr J
- 7.Nr J

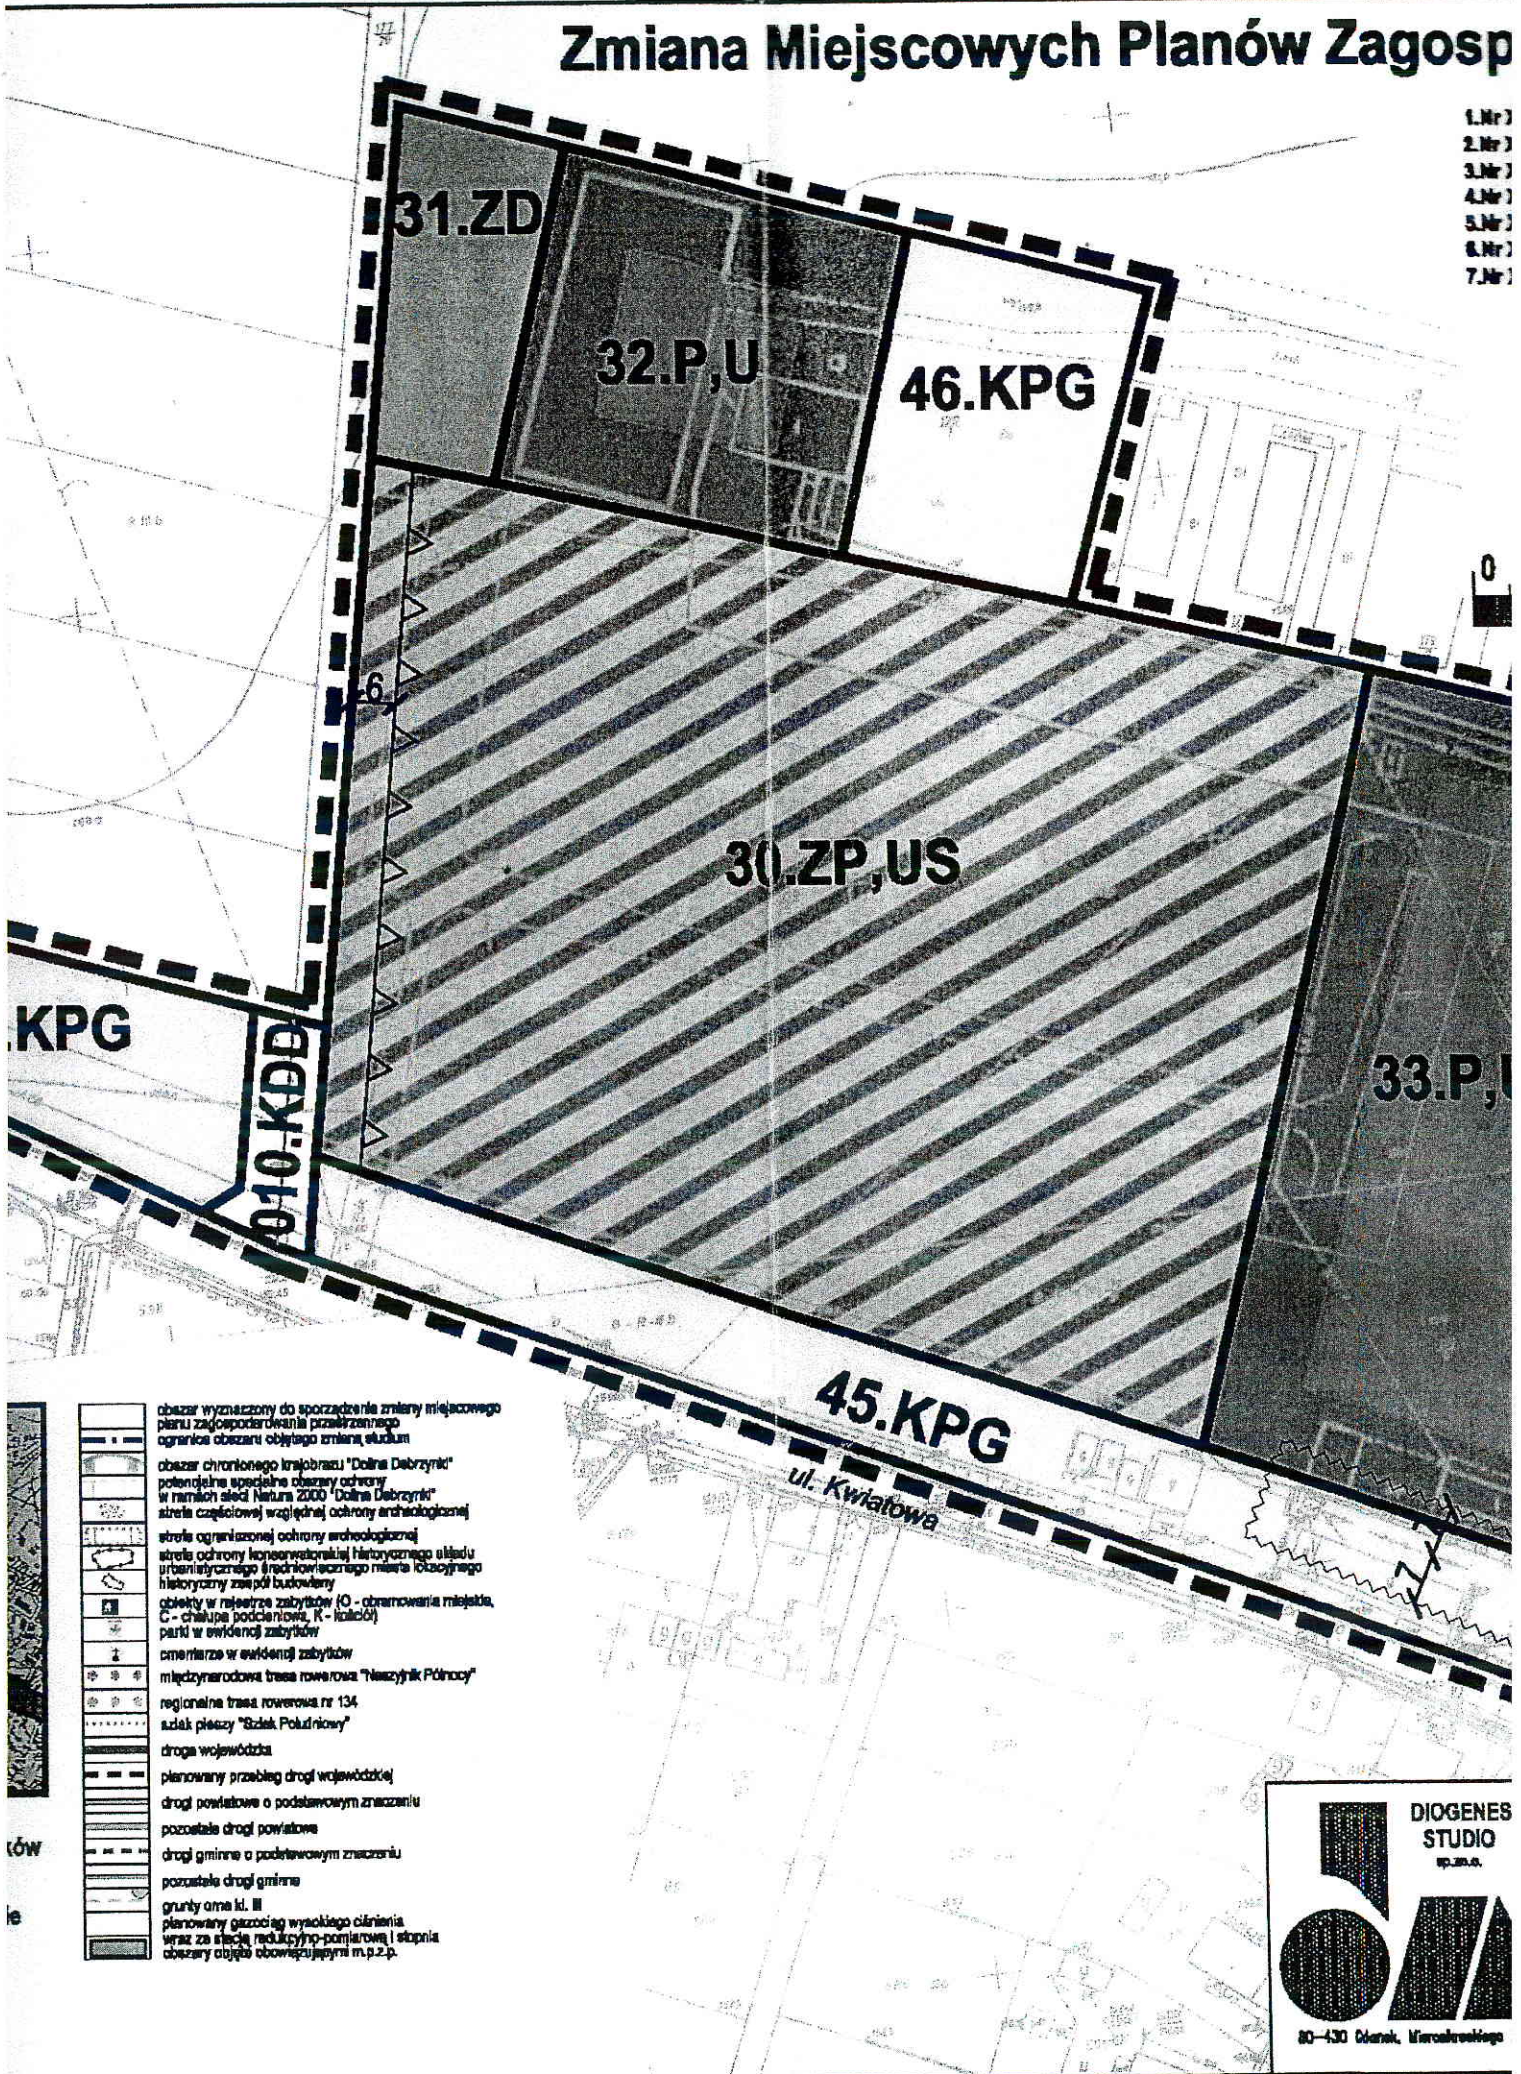

KPG

010-KDD

30.ZP,US

45.KPG

33.P,U

ul. Kwiatowa

- obezzar wyznaczony do sporządzenia zmiany miejscowego planu zagospodarowania przestrzennego
- ogranice obszaru objętego zmianą studium
- obszar chronionego krajobrazu "Dolina Dabrzynki"
- potencjalne szczególne obszary ochrony w ramach sieci Natura 2000 "Dolina Dabrzynki"
- strefa częściowej względnej ochrony archeologicznej
- strefa ograniczonej ochrony archeologicznej
- strefa ochrony konserwatorskiej historycznego układu urbanistycznego (średnio-wiecznego miasta lokacyjnego)
- historyczny zespół budowlany
- obiekty w rejestrze zabytków (O - obmowa miasteczka, C - chałupa podcieniowa, K - kościół)
- parki w ewidencji zabytków
- smienizce w ewidencji zabytków
- międzynarodowa trasa rowerowa "Nieszytnik Północny"
- regionalna trasa rowerowa nr 134
- sudak piaszy "Szlak Południowy"
- droga wojewódzka
- planowany przebieg drogi wojewódzkiej
- drogi powiatowe o podstawowym znaczeniu
- pozostałe drogi powiatowe
- drogi gminne o podstawowym znaczeniu
- pozostałe drogi gminne
- grunty orn. III
- planowany gazociąg wysokiego ciśnienia wraz ze stacją redukcyjno-pomiarową i stacją
- obszary objęte obowiązującymi m.p.z.p.

**DIODES  
STUDIO**  
sp. z o.o.

80-430 Cielmek, Miroszowieckiego