5. DEBRZNO DP 2561G - Miła

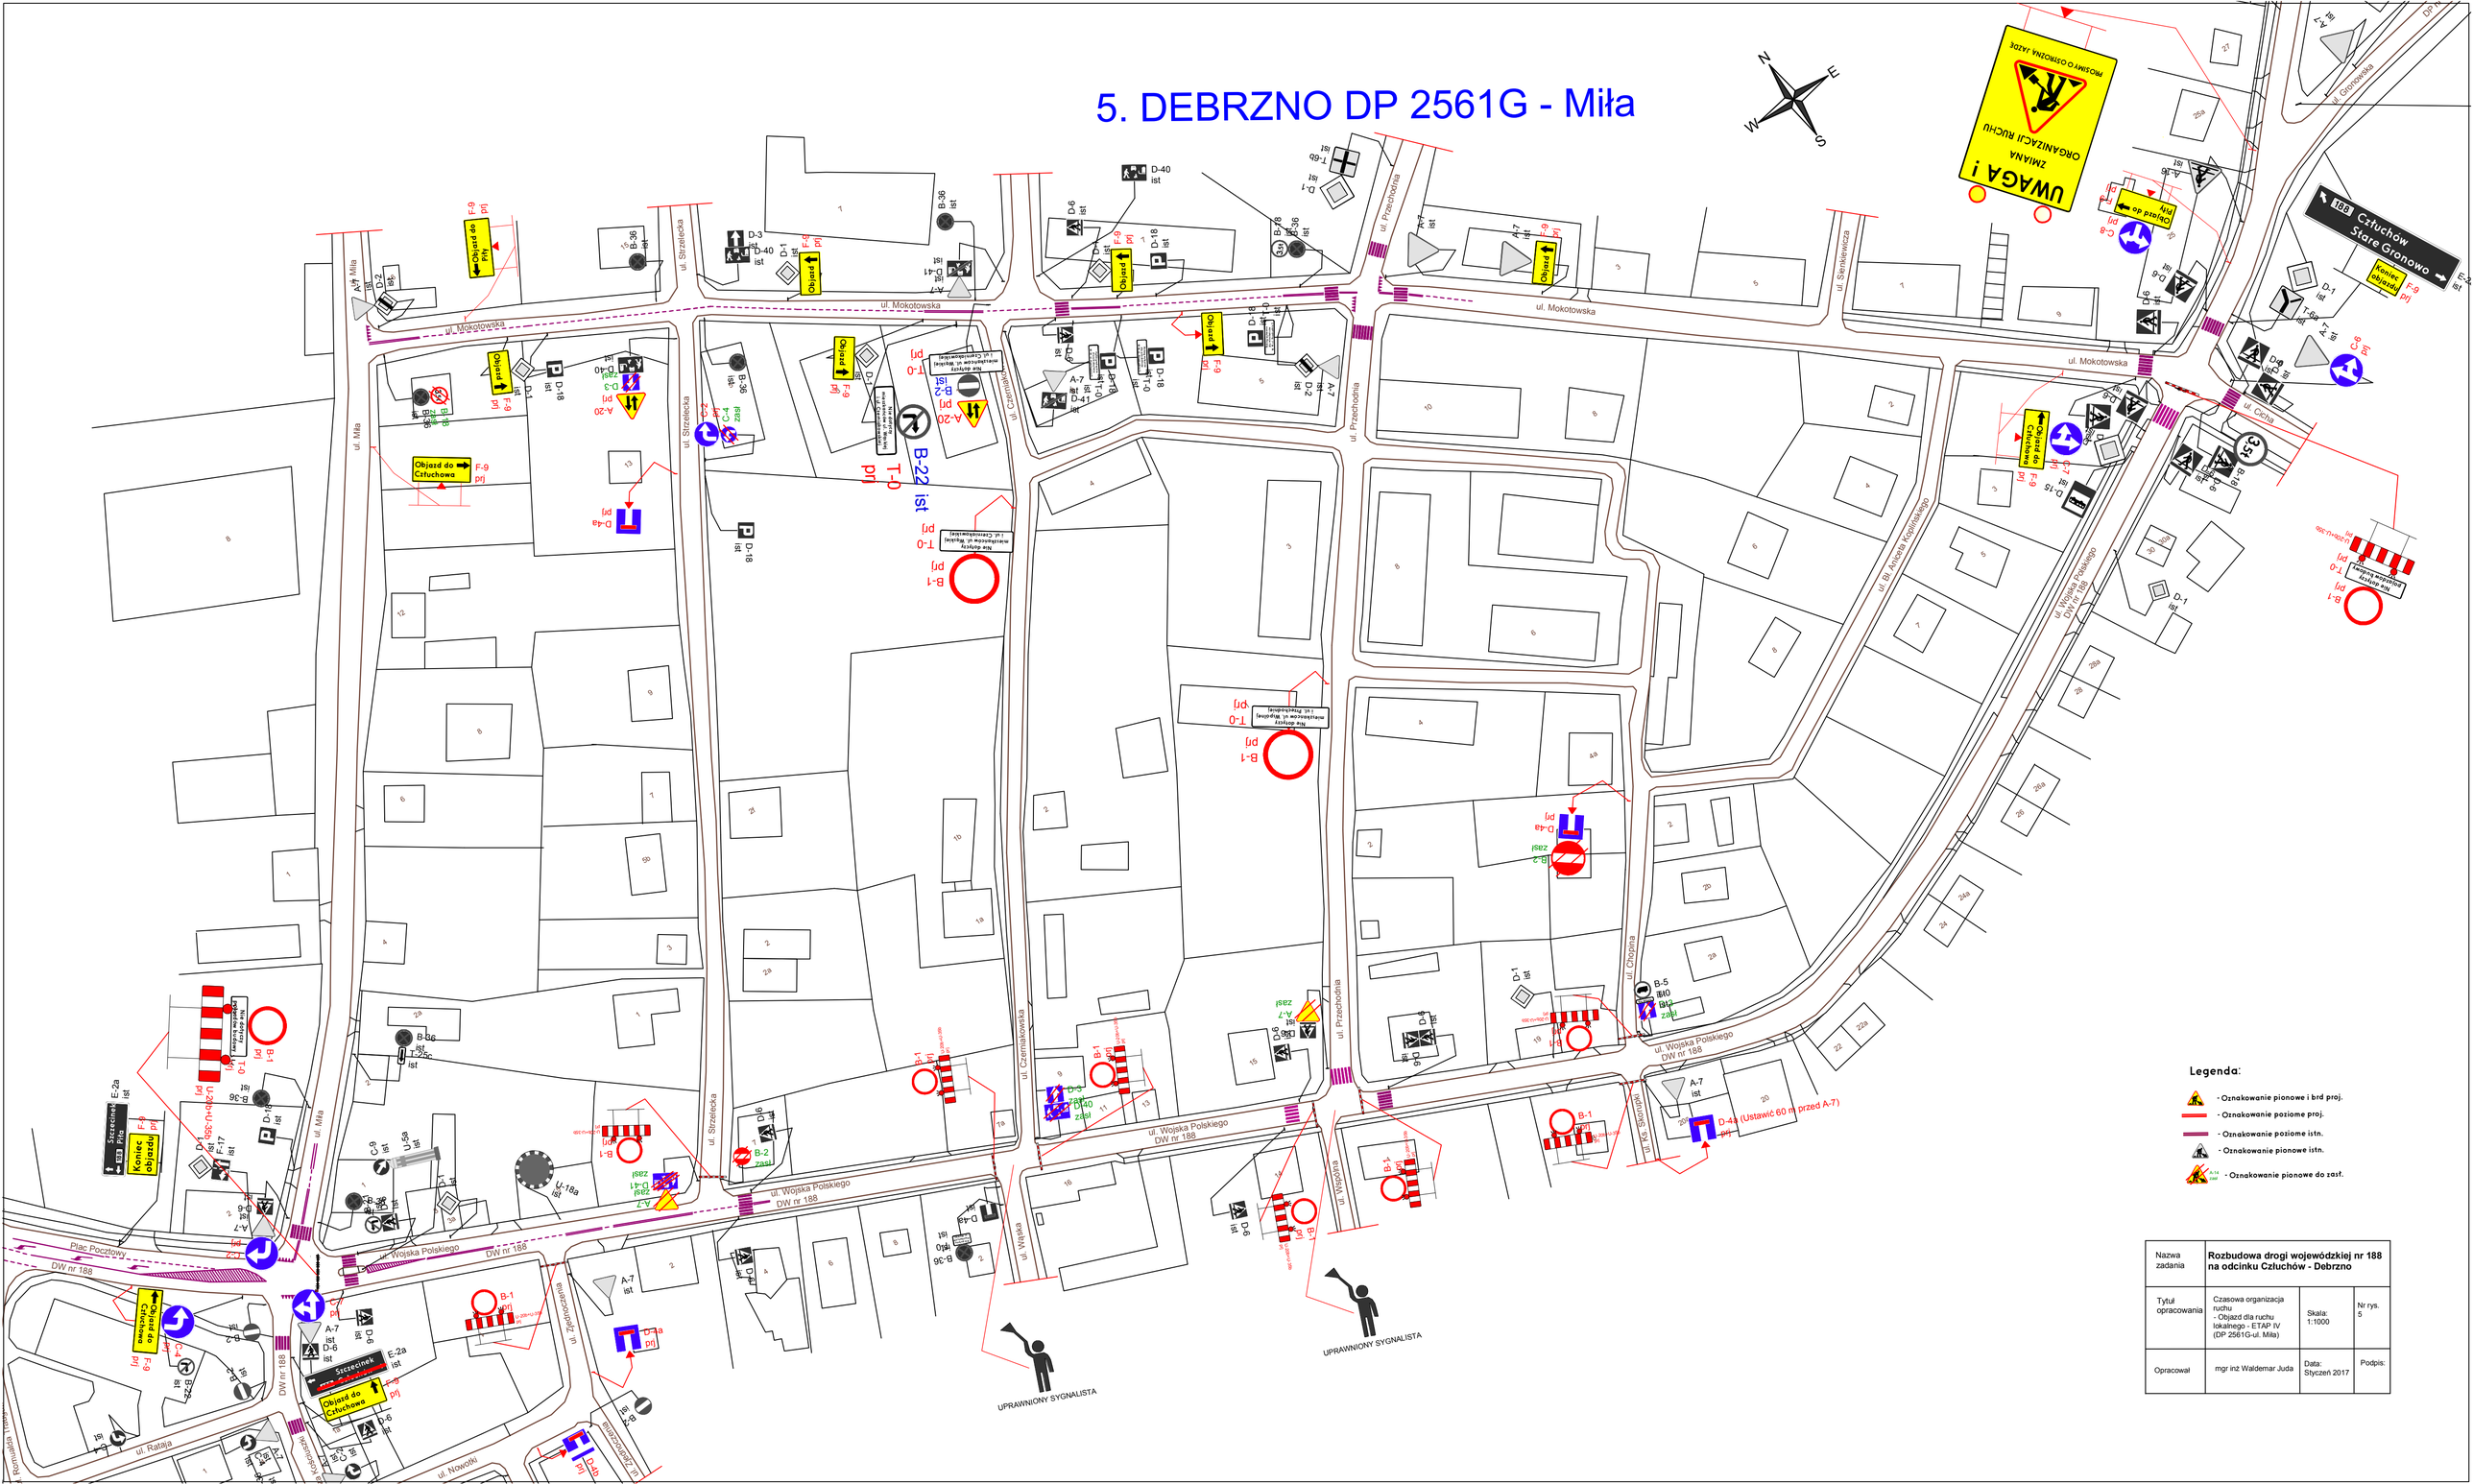

Legenda:

- Oznakowanie pionowe i brd proj.
- Oznakowanie poziome proj.
- Oznakowanie poziome istn.
- Oznakowanie pionowe istn.
- Oznakowanie pionowe do zast.

Nazwa zadania	**Rozbudowa drogi wojewódzkiej nr 188 na odcinku Człuchów - Debrzno**		
Tytuł opracowania	Czasowa organizacja ruchu - Objazd dla ruchu lokalnego - ETAP IV (DP 2561G-ul. Miła)	Skala: 1:1000	Nr rys. 5
Opracował	mgr inż Waldemar Juda	Data: Styczeń 2017	Podpis: