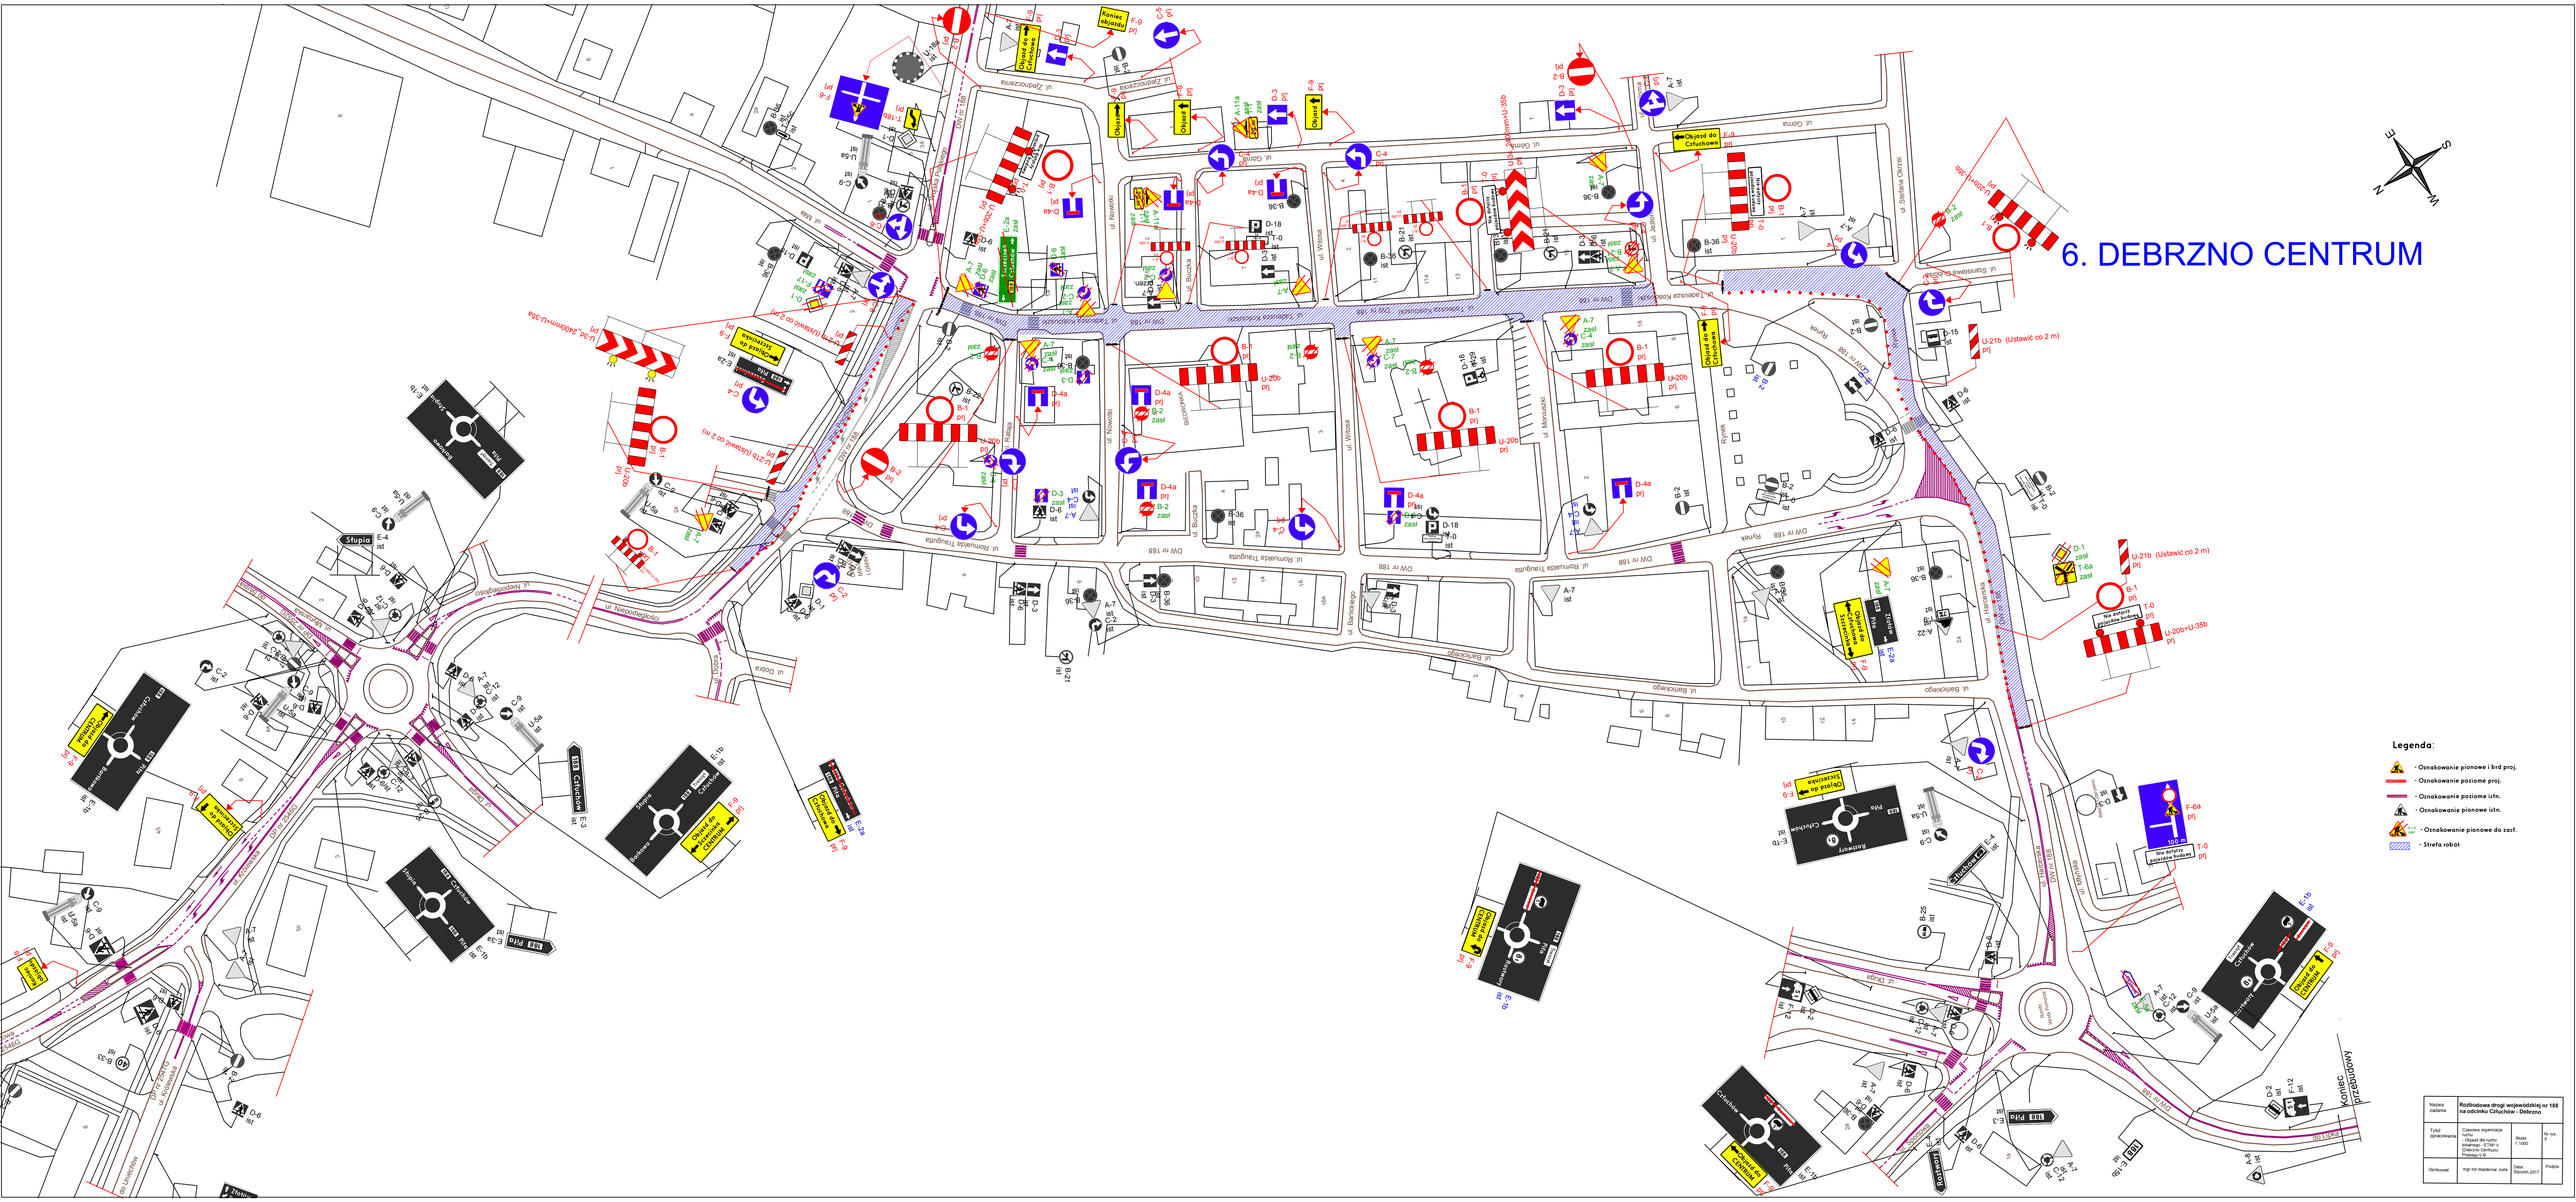
6. DEBRZNO CENTRUM
Legenda:
- Oznakowanie pionowe i brd proj.
- Oznakowanie poziome proj.
- Oznakowanie poziome istn.
- Oznakowanie pionowe istn.
- Oznakowanie pionowe do zast.
- Strefa robót
Nazwa zadania
Rozbudowa drogi wojewódzkiej nr 188 na odcinku Człuchów - Debrzno
Tytuł opracowania
Czasowa organizacja ruchu
- Objazd dla ruchu lokalnego - ETAP V (Debrzno Centrum) Przebieg V.B
Skala: 1:1000
Nr rys. 9
Opracował
mgr inż Waldemar Jude
Data: Styczeń 2017
Podpis