8. ZAKRZEWO

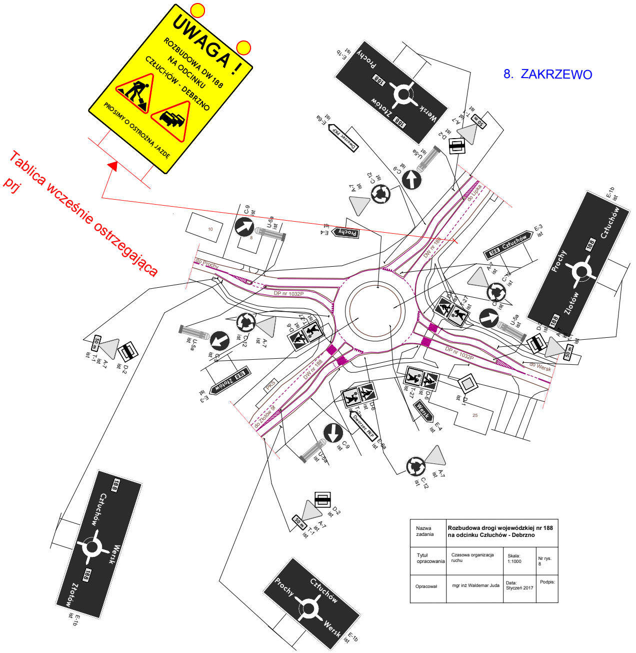
UWAGA !
ROZBUDOWA DW 188
NA ODCINKU
CZŁUCHÓW - DEBRZNO
PROSIMY O OSTROŻNĄ JAZDĘ
Tablica wcześnie ostrzegająca
prj
Prochy
188
Złotów
Wersk
Człuchów
E-1b
ist
Dworzec PKP
E-6a
Prochy
E-4
Człuchów
E-3
Złotów
Wersk
U-5a
C-9
C-12
A-7
D-2
T-1
50 m
D-6
T-27
D-1
do Prochy
DP nr 1032P
DW nr 188
do Lipka
do Wersk
do Złotów
PKS
10
8
25

Nazwa zadania	Rozbudowa drogi wojewódzkiej nr 188 na odcinku Człuchów - Debrzno		
Tytuł opracowania	Czasowa organizacja ruchu	Skala: 1:1000	Nr rys. 8
Opracował	mgr inż Waldemar Juda	Data: Styczeń 2017	Podpis:

7. LIPKA

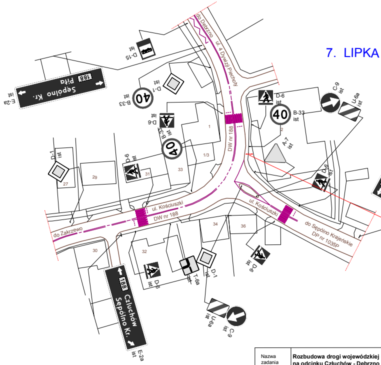
do Debrzno
ul. 4 Dywizji Piechoty
D-15
ist
188
Piła
Sępolno Kr.
E-2a
40
B-33
D-1
D-6
C-9
U-6a
A-7
DW nr 188
ul. Kościuszki
do Zakrzewo
do Sępolno Krajeńskie
DP nr 1035P
T-6a
Człuchów
Sępolno Kr.
27
29
31
33
1/3
1
2
30
32
34
36

Nazwa zadania	Rozbudowa drogi wojewódzkiej na odcinku Człuchów - Debrzno	
Tytuł opracowania	Czasowa organizacja ruchu	Skala: 1:1000
Opracował	mgr inż Waldemar Juda	Data: Styczeń 2017

9E. ZŁOTÓW

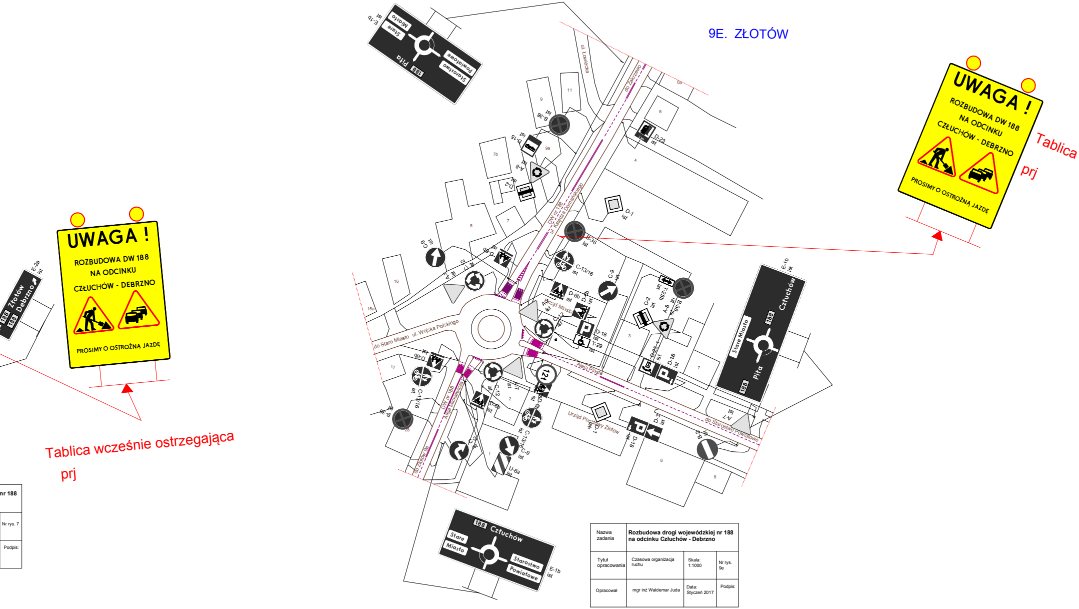
UWAGA !
ROZBUDOWA DW 188
NA ODCINKU
CZŁUCHÓW - DEBRZNO
PROSIMY O OSTROŻNĄ JAZDĘ
Tablica wcześnie ostrzegająca
prj
Tablica
prj
Złotów
Debrzno
188
E-2a
ist
Stare
Miasto
Piła
188
Starostwo
Powiatowe
E-1b
ist
Człuchów
ul. Łowiecka
do Zakrzewo
DW nr 188
ul. Księdza Domańskiego
ul. Wojska Polskiego
do Stare Miasto
Urząd Miasta
Aleja Piasta
Aleja Mickiewicza
DW nr 188
do Złotów 9e
Urząd Pocztowy Złotów
do Starostwo Powiatowe
B-36
D-15
A-8
D-2
D-1
D-23
C-9
C-2
A-7
C-13/16
D-6b
T-25b
D-18
T-29
T-25-1
C-12
C-4
B-2
D-3
U-6a
12t
ist
nr 188
Nr rys. 7
Podpis:

Nazwa zadania	Rozbudowa drogi wojewódzkiej nr 188 na odcinku Człuchów - Debrzno		
Tytuł opracowania	Czasowa organizacja ruchu	Skala: 1:1000	Nr rys. 9e
Opracował	mgr inż Waldemar Juda	Data: Styczeń 2017	Podpis:

9D. ZŁOTÓW

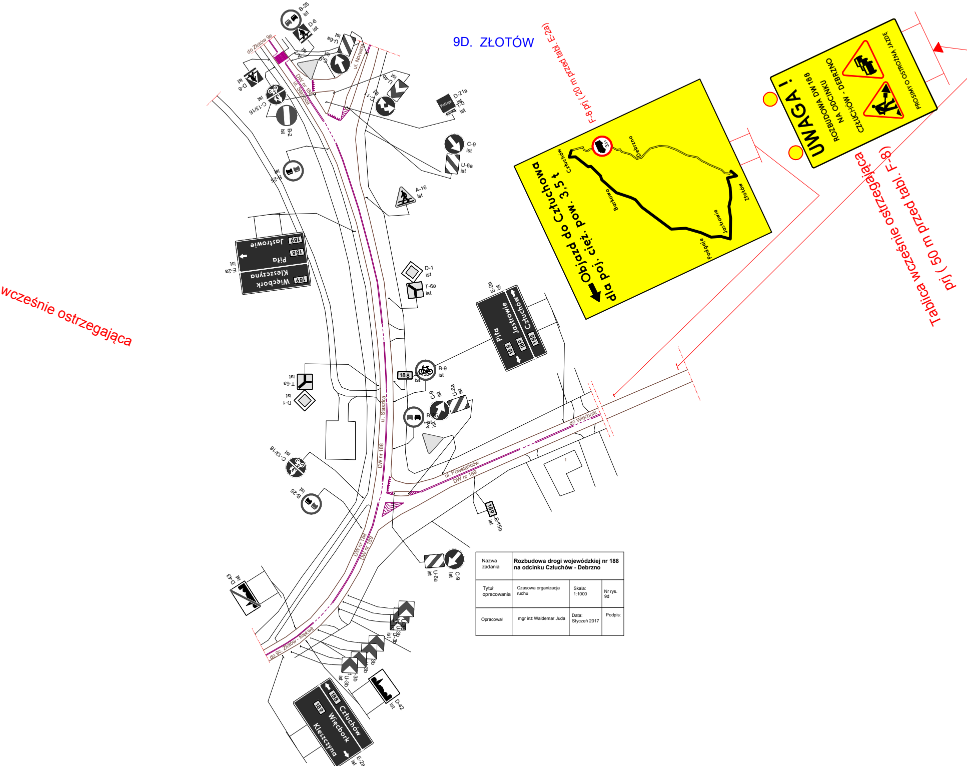
F-8 pr. (20 m przed tabl. E-2a)
Objazd do Człuchowa dla poj. cięż. pow. 3,5 t
3,5t
Człuchów
Debrzno
Barkowo
Podgaje
Jastrowie
Złotów
UWAGA !
ROZBUDOWA DW 188 NA ODCINKU CZŁUCHÓW - DEBRZNO
PROSIMY O OSTROŻNĄ JAZDĘ
Tablica wcześnie ostrzegająca
pr. (50 m przed tabl. F-8)
wcześnie ostrzegająca
do Złotów 9e
ul. Norwida
DW nr 188
ul. Staszica
B-25 ist
D-6 ist
U-6a ist
C-9 ist
D-6 ist
C-13/16 ist
B-2 ist
U-4b ist
C-1 ist
D-21a ist
T-0 ist
Policja
B-25 ist
C-9 ist
U-6a ist
A-16 ist
E-2a ist
189 Jastrowie
188 Piła
189 Więcbork Kleszczyna
D-1 ist
T-6a ist
E-2a ist
Piła
Jastrowie
Człuchów
188
189
B-9 ist
188
T-6a ist
D-1 ist
C-9 ist
U-6a ist
B-25 ist
A-7 ist
C-13/16 ist
B-25 ist
ul. Powstańców
DW nr 189
do Więcbork
189
E-15b ist
DW nr 188
DW nr 189
U-6a ist
C-9 ist
D-43 ist
U-3b ist
U-3b ist
U-3b ist
do 9c. Złotów - Błękwit
D-42 ist
188 Człuchów
189 Więcbork Kleszczyna
E-2a ist

Nazwa zadania	**Rozbudowa drogi wojewódzkiej nr 188 na odcinku Człuchów - Debrzno**		
Tytuł opracowania	Czasowa organizacja ruchu	Skala: 1:1000	Nr rys. 9d
Opracował	mgr inż Waldemar Juda	Data: Styczeń 2017	Podpis:

9C. ZŁOTÓW - BLĘKWIT

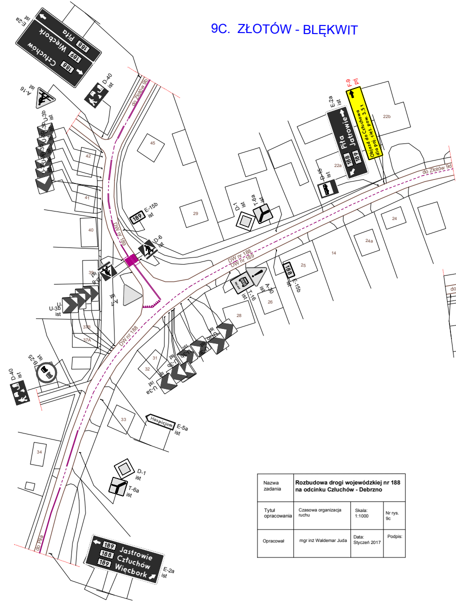

Piła 188
Więcbork 189
Człuchów 188
C-2a ist
D-40 ist
A-16 ist
U-3b ist
E-15b ist
D-6 ist
D-1 ist
T-6a ist
D-15 ist
E-2a ist
Piła 188
Jastrowie 189
F-9 prj
Objazd do Człuchowa dla poj. cięż. pow. 3,5 t
do Złotów 9b
do Złotów 9d
DW nr 189
DW nr 188
A-30 ist
T-16 ist
E-15b ist
A-7 ist
U-3b ist
D-25 ist
D-40 ist
U-3a ist
E-5a ist
Hospicjum
D-1 ist
T-6a ist
Jastrowie 189
Człuchów 188
Więcbork 189
E-2a ist
do Piła
22b
22a
45
42
41
40
29
24
24a
14
25
26
28
31
32
33
34
37A
37B

Nazwa zadania	Rozbudowa drogi wojewódzkiej nr 188 na odcinku Człuchów - Debrzno		
Tytuł opracowania	Czasowa organizacja ruchu	Skala: 1:1000	Nr rys. 9c
Opracował	mgr inż Waldemar Juda	Data: Styczeń 2017	Podpis:

9B. ZŁOTÓW

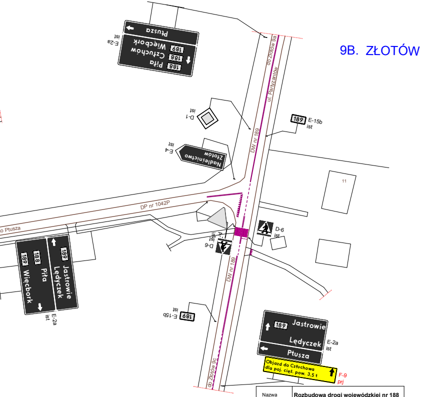

Ptusza
Więcbork 189
Człuchów 188
Piła 188
E-2a ist
D-1 ist
E-4 ist
Nadleśnictwo Złotów
E-15b ist
189
do Złotów 9a
ul. Partyzantów
DW nr 189
DP nr 1042P
do Ptusza
Jastrowie 189
Lędyczek
Piła 188
Więcbork 189
E-2a ist
A-7 ist
D-6 ist
E-15b ist
11
Jastrowie 189
Lędyczek
Ptusza
E-2a ist
Objazd do Człuchowa dla poj. cięż. pow. 3,5 t
F-9 prj
do Złotów 9c

Nazwa zadania	Rozbudowa drogi wojewódzkiej nr 188 na odcinku Człuchów - Debrzno		
Tytuł opracowania	Czasowa organizacja ruchu	Skala: 1:1000	Nr rys. 9b
Opracował	mgr inż Waldemar Juda	Data: Styczeń 2017	Podpis:

9A. ZŁOTÓW

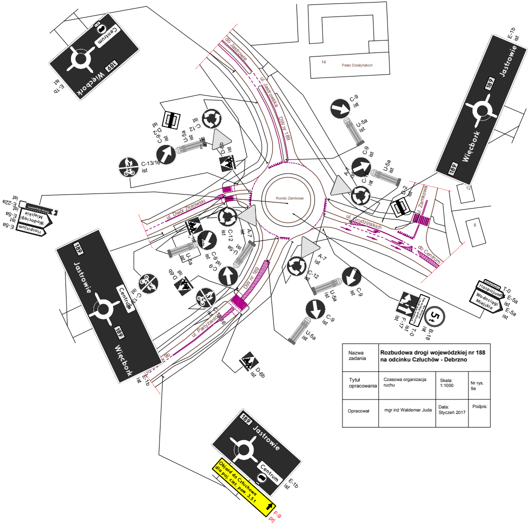
Rondo Zamkowe
Pałac Działyńskich
do Jastrowie
ul. Jastrowska
DW nr 189
ul. Dwór Złotowski
ul. Grudzińskich
ul. Zamkowa
do Centrum
ul. Partyzantów
Więcbork
Centrum
Jastrowie
Hospicjum
Wodociągi Miejskie
Objazd do Człuchowa dla poj. ciez. pow. 3,5 t
E-1b ist
C-9 ist
U-5a ist
C-12 ist
A-7 ist
D-6b ist
D-2 ist
C-13/16 ist
T-0 ist
F-17 ist
B-18 ist
E-5a ist
E-22a ist
F-9 proj

Nazwa zadania	Rozbudowa drogi wojewódzkiej nr 188 na odcinku Człuchów - Debrzno		
Tytuł opracowania	Czasowa organizacja ruchu	Skala: 1:1000	Nr rys. 9a
Opracował	mgr inż Waldemar Juda	Data: Styczeń 2017	Podpis:

10.

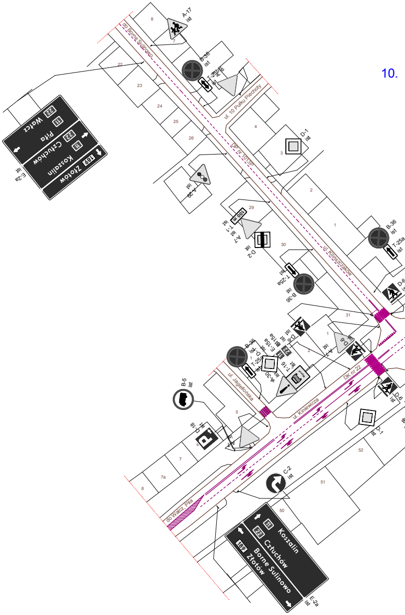
do Borne Sulinowo
ul. 10 Pułku Piechoty
DP nr 1013P
ul. Kilińszczaków
ul. Jagiellońska
ul. Kinewicza
DK nr 22
do Wałcz, Piła
Wałcz
Piła
Człuchów
Koszalin
Złotów
Borne Sulinowo
A-17 ist
B-36 ist
T-25a ist
D-1 ist
A-29 ist
A-7 ist
D-2 ist
D-6 ist
E-15a ist
B-5 ist
D-18 ist
C-2 ist
E-2a ist
U-2a ist

JASTROWIE

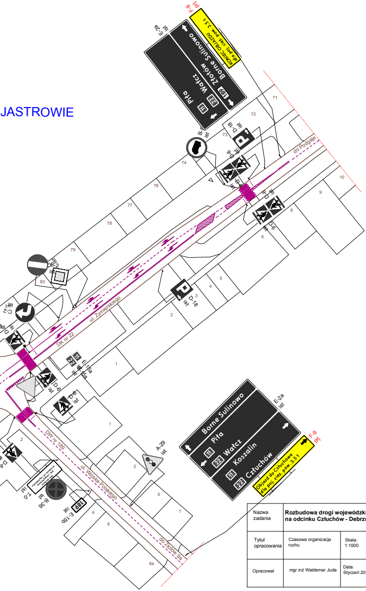
F-9
prj
E-2a
ist
KONIEC OBJAZDU
dla poj. cięż. pow. 3,5 t
189
Złotów
Borne Sulinowo
22
Wałcz
11
Piła
B-
ist
D-18
ist
D-6
ist
do Podgaje
DK nr 22
ul. Żymierskiego
B-2
ist
C-2
ist
D-18
ist
E-15a
ist
DW nr 189
ul. Wojska Polskiego
A-29
ist
B-36
ist
T-0
ist
E-15b
ist
189
do Złotów
Borne Sulinowo
Piła
Wałcz
Koszalin
Człuchów
E-2a
ist
Objazd do Człuchowa
dla poj. cięż. pow. 3,5 t
F-9
prj

Nazwa zadania	**Rozbudowa drogi wojewódzkiej nr 188 na odcinku Człuchów - Debrzno**		
Tytuł opracowania	Czasowa organizacja ruchu	Skala: 1:1000	Nr rys. 10
Opracował	mgr inż Waldemar Juda	Data: Styczeń 2017	Podpis:

11. PODGAJE

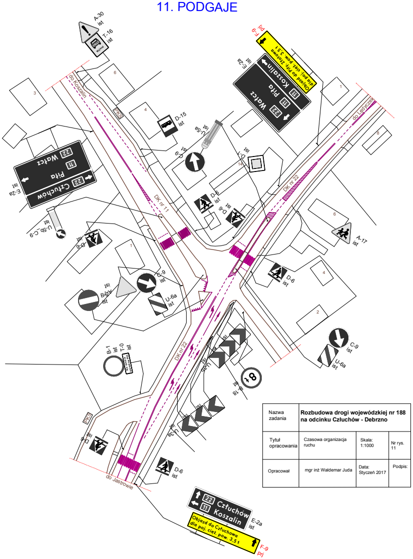
A-30
ist
T-16
ist
F-9
prj
E-2a
ist
Objazd do Piły, Złotowa
dla poj. cięż. pow. 3,5 t
Koszalin
11
Piła
22
Wałcz
do Koszalin
D-15
ist
U-5a
ist
C-9
ist
D-1
ist
do Lędyczek
DK nr 22
DK nr 11
22
Wałcz
11
Piła
22
Człuchów
E-2a
ist
U-5b_C-9
ist
D-6
ist
A-17
ist
B-2
ist
A-7
ist
C-9
ist
U-6a
ist
B-1
ist
T-0
ist
B-18
ist
U-3a
ist
C-9
ist
U-6a
ist
do Jastrowie
22
Człuchów
11
Koszalin
E-2a
ist
Objazd do Człuchowa
dla poj. cięż. pow. 3,5 t
F-9
prj

Nazwa zadania	**Rozbudowa drogi wojewódzkiej nr 188 na odcinku Człuchów - Debrzno**		
Tytuł opracowania	Czasowa organizacja ruchu	Skala: 1:1000	Nr rys. 11
Opracował	mgr inż Waldemar Juda	Data: Styczeń 2017	Podpis:

12. LĘDYCZEK

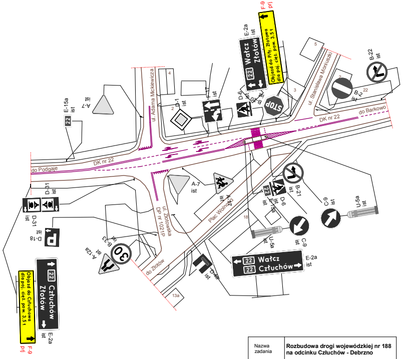
F-9
prj
Objazd do Piły, Złotowa dla poj. cięż. pow. 3,5 t
E-2a
ist
22 Wałcz Złotów
B-22
ist
5
4
3
2
22
ul. Stanisława Moniuszki
ul. Adama Mickiewicza
D-1
ist
D-6
ist
B-20
ist
STOP
B-2
ist
DK nr 22
do Barkowo
do Podgaje
E-15a
ist
22
A-7
ist
D-31
ist
A-17
ist
B-21
ist
D-6
ist
C-9
ist
U-5a
ist
ul. Złotowska
DP nr 1021P
Plac Wolności
18
D-18
ist
B-33
ist
30
A-12a
ist
D-46
ist
do Złotów
22 Wałcz
22 Człuchów
E-2a
ist
13a
22 Człuchów Złotów
Objazd do Człuchowa dla poj. cięż. pow. 3,5 t
F-9
prj

Nazwa zadania	Rozbudowa drogi wojewódzkiej nr 188 na odcinku Człuchów - Debrzno			
Tytuł opracowania	Czasowa organizacja ruchu	Skala: 1:1000		Nr rys. 12
Opracował	mgr inż Waldemar Juda	Data: Styczeń 2017		Podpis:

13. BARKOWO

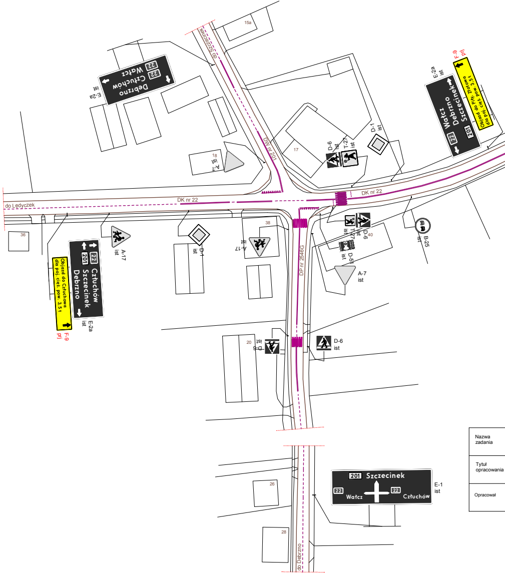
15a
do Szczecinek
DW nr 201
22 Debrzno Człuchów Wałcz
E-2a
ist
18
A-7
ist
17
D-6
ist
T-27
ist
D-1
ist
E-2a
ist
F-9
prj
22 Wałcz Debrzno 201 Szczecinek
Objazd do Piły, Złotowa dla poj. cięż. pow. 3,5 t
DK nr 22
do Ledyczek
36
A-17
ist
22 Człuchów 201 Szczecinek Debrzno
Objazd do Człuchowa dla poj. cięż. pow. 3,5 t
E-2a
ist
F-9
prj
D-1
ist
38
A-17
ist
D-6
ist
40
D-5
ist
A-7
ist
B-25
ist
DP nr 2546G
20
D-6
ist
D-6
ist
26
28
do Debrzno
201 Szczecinek
22 Wałcz
22 Człuchów
E-1
ist

Nazwa zadania

Tytuł opracowania

Opracował

14C. CZŁUCHÓW

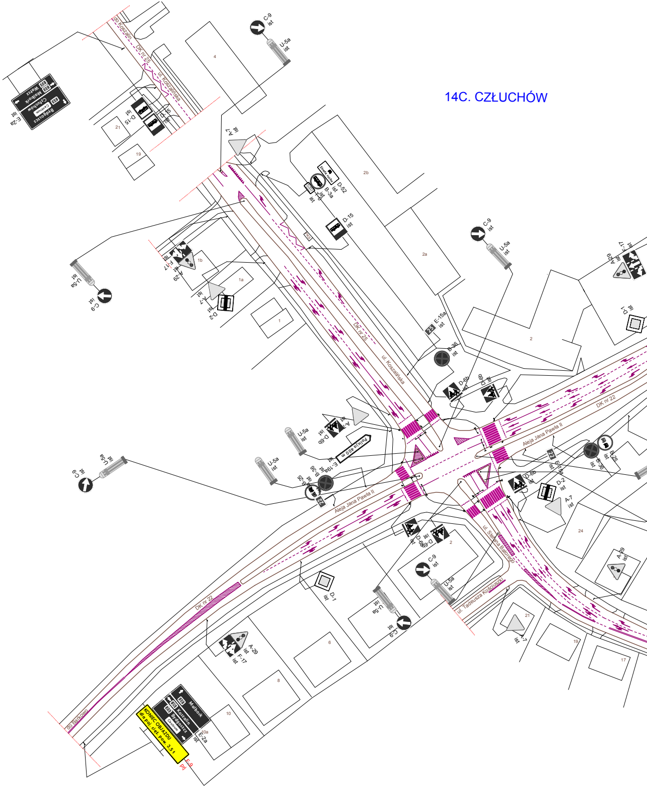
do Koszalin
DK nr 25
ul. Koszalińska
Malbork
Wałcz
Człuchów
Centrum
Bydgoszcz
25
22
E-2a
ist
D-15
ist
C-9
ist
U-5a
ist
A-7
ist
D-52
ist
B-3a
ist
E-17
A-29
D-2
ist
E-15a
ist
B-36
ist
D-6b
ist
D-1
ist
B-25
ist
E-19a
ist
Policja 400 m
Aleja Jana Pawła II
DK nr 22
ul. Stefana Batorego
ul. Tadeusza Kościuszki
do Barkowo
Malbork
Koszalin
Bydgoszcz
Centrum
KONIEC OBJAZDU
dla poj. cięż. pow. 3,5 t
E-9
proj
4
21
19
2b
2a
1b
1a
1
2
24
6
8
10
10a
21
19
17

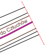
do Człuchów

Rozbudowa drogi wojewódzkiej nr 188 na odcinku Człuchów - Debrzno		
Czasowa organizacja ruchu	Skala: 1:1000	Nr rys. 13
mgr inż Waldemar Juda	Data: Styczeń 2017	Podpis:

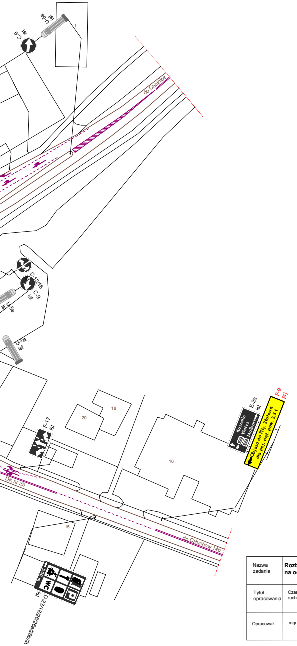

C-9 ist
U-5a ist
do Chojnice
C-13/16
C-9 ist
U-5a ist
F-17 ist
20
18
16
15
E-2a ist
Koszalin
Wałcz
Malbork
F-9 prj
Objazd do Piły, Złotowa dla poj. cięż. pow. 3,5 t
DK nr 25
do Człuchów 14b
D-23/18/26/28a/28b/2

Nazwa zadania	Rozbudowa drogi wojewódzkiej nr 188 na odcinku Człuchów - Debrzno		
Tytuł opracowania	Czasowa organizacja ruchu	Skala: 1:1000	Nr rys. 14c
Opracował	mgr inż Waldemar Juda	Data: Styczeń 2017	Podpis:

14B. CZŁUCHÓW

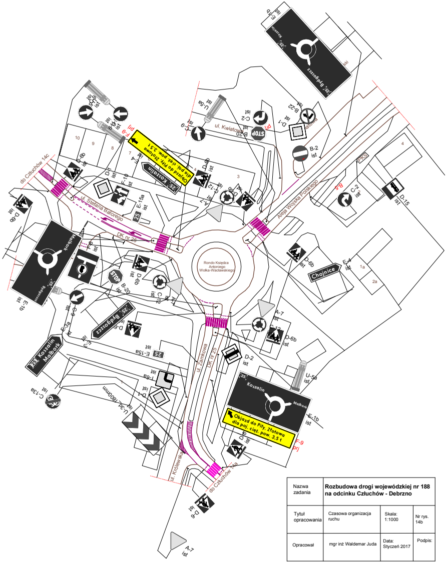

E-1b ist
Koszalin
Bydgoszcz
U-5a ist
C-9 ist
C-2 ist
B-20 prj
STOP
B-22 ist
D-1 ist
ul. Kwiatowa
B-2 ist
F-9 prj
Objazd do Piły, Złotowa dla poj. cięż. pow. 3,5 t
Koszalin
10
9
8
7
4
3
do Człuchów 14c
ul. Stefana Batorego
Aleja Wojska Polskiego
PKS
C-2 ist
D-15 ist
E-15a ist
D-6b ist
A-7 ist
C-12
DK nr 25
Rondo Księdza Antoniego Wolka-Wacławskiego
Malbork
Bydgoszcz
E-1b ist
B-20 ist
Chojnice
E-4 ist
1a
2a
Bydgoszcz
Koszalin
Malbork
E-15a ist
C-13a ist
U-3d L=1800mm
D-2 ist
U-5a ist
ul. Zamkowa
DK nr 25
ul. Królewska
do Człuchów 14a
Koszalin
Malbork
Objazd do Piły, Złotowa dla poj. cięż. pow. 3,5 t
F-9 prj
E-1b ist
D-6 ist
A-7 ist

Nazwa zadania	Rozbudowa drogi wojewódzkiej nr 188 na odcinku Człuchów - Debrzno		
Tytuł opracowania	Czasowa organizacja ruchu	Skala: 1:1000	Nr rys. 14b
Opracował	mgr inż Waldemar Juda	Data: Styczeń 2017	Podpis:

14A. CZŁUCHÓW

1. CZŁUCHÓW - POCZĄTEK PRZEBUDOWY

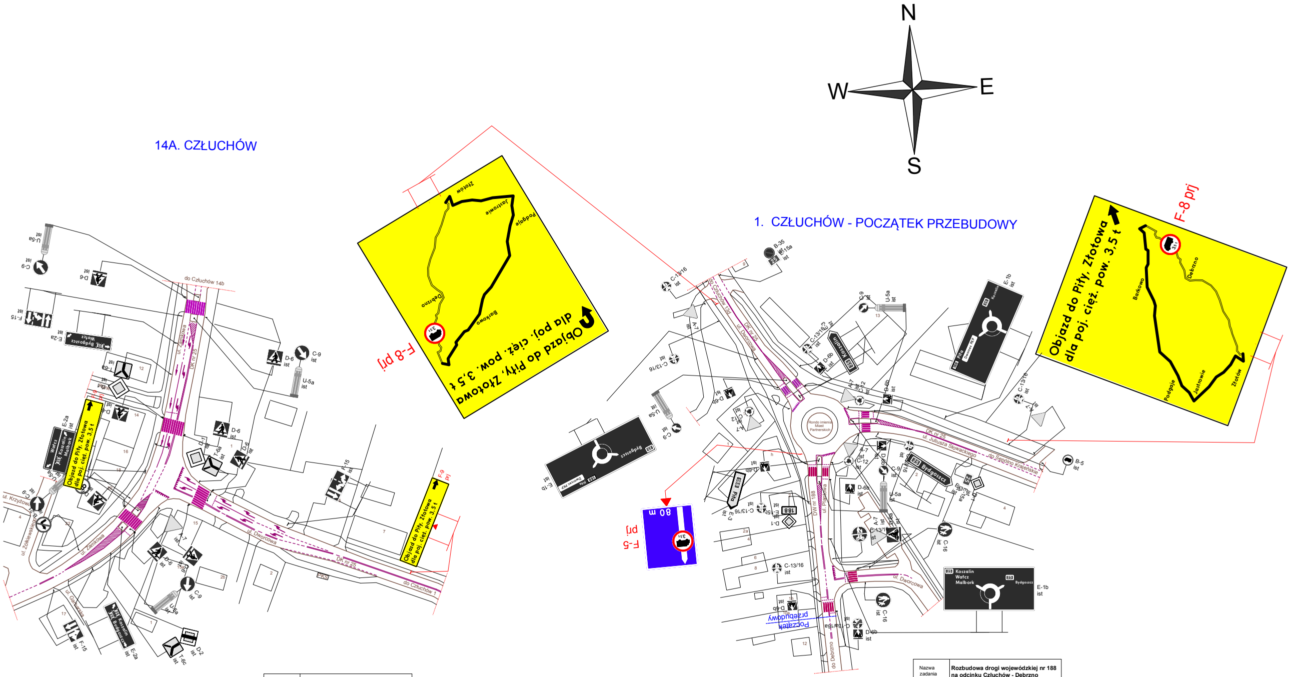
N
S
W
E
Objazd do Piły, Złotowa dla poj. cięż. pow. 3,5 t
Złotów
Jastrowie
Podgaje
Debrzno
Barkowo
F-8 prj
F-5 prj
80 m
F-9 prj
do Człuchów 14b
ul. Zamkowa
DK nr 25
ul. Dworcowa
do Człuchów 1
ul. Krzyżowa
ul. Żółkiewskiego
ul. Garbarska
Wałcz
Koszalin
Malbork
Bydgoszcz
Piła
Dworzec PKP
C-9 ist
U-5a ist
D-6 ist
F-15 ist
E-2a ist
D-2 ist
T-6c ist
C-13/16 ist
B-35 ist
E-15a ist
A-7 ist
C-12 ist
D-6b ist
E-1b ist
B-5 ist
D-1 ist
C-16 ist
Rondo imienia Miast Partnerskich
ul. Juliusza Słowackiego
do Sępólno Krajeńskie
do Człuchów 13a
DW nr 188
ul. Plantowa
do Debrzno
Początek przebudowy

Nazwa zadania	Rozbudowa drogi wojewódzkiej nr 188 na odcinku Człuchów - Debrzno		
Tytuł opracowania	Czasowa organizacja ruchu	Skala: 1:1000	Nr rys. 14a
Opracował	mgr inż Waldemar Juda	Data: Styczeń 2017	Podpis:

Nazwa zadania	Rozbudowa drogi wojewódzkiej nr 188 na odcinku Człuchów - Debrzno		
Tytuł opracowania	Czasowa organizacja ruchu	Skala: 1:1000	Nr rys. 1
Opracował	mgr inż Waldemar Juda	Data: Styczeń 2017	Podpis: