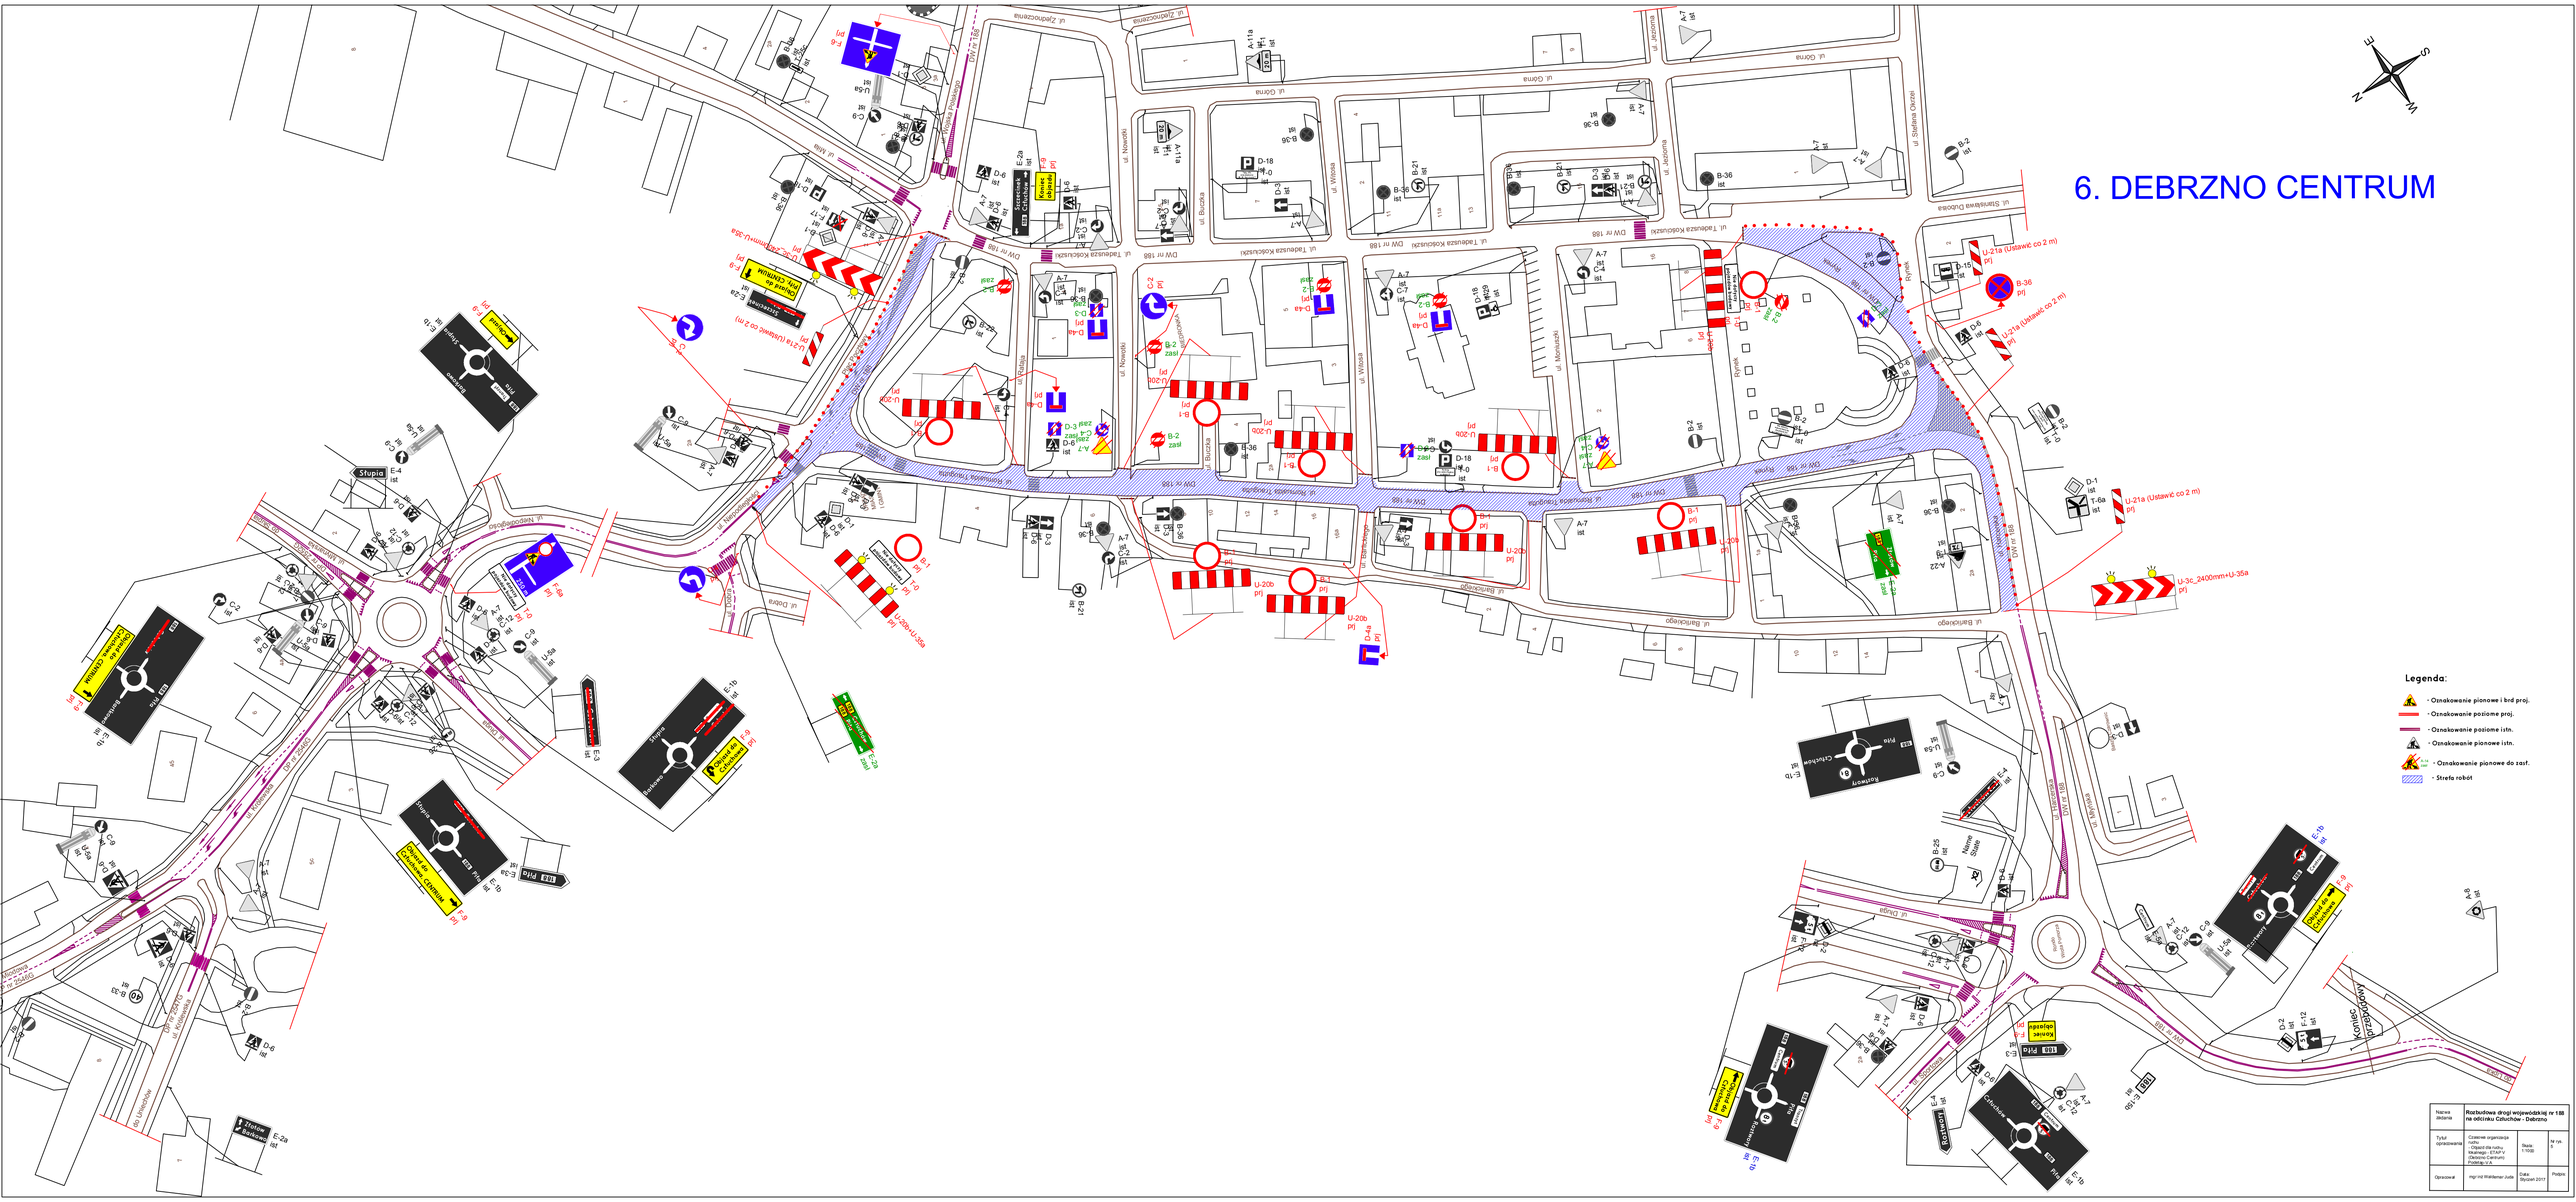
6. DEBRZNO CENTRUM
Legenda:
- Oznakowanie pionowe i brd proj.
- Oznakowanie poziome proj.
- Oznakowanie poziome istn.
- Oznakowanie pionowe istn.
- Oznakowanie pionowe do zast.
- Strefa robót
Opracował: mgr inż Waldemar Jutta
Data: Styczeń 2017
Skala: 1:1000
Arkusz: 6
Stupia
Człuchów
Debrzno
Rondo
Rynek
