

Województwo: pomorskie ARKUSZ NR 5  
Powiat: człuchowski  
Jednostka ewidencyjna: Debrzno 220301\_1  
Obręb ewidencyjny: Debrzno 0001

Mapa sytuacyjno-wysokościowa  
do celów projektowych  
Skala 1:500

Gmina: Debrzno  
Obręb: Debrzno  
Działka: 752/6, 875/19 ul. Jeziorna  
arkusz mapy: 6.202.14.05.4.3  
układ współrzędnych geodezyjnych: PL-2000  
układ wysokościowy: PL-EVRF2007-NH

Mapa aktualna na dzień: 31.05.2021r  
Nr zlecenia: 103/2021 Id. zgł: GK/K.6640.581.2021  
Granice nieruchomości działki nr 752/6, 875/19 i inne zostały przyjęte z Ewidencji Gruntów i Budynków.  
Nie dokonano ustalenia przebiegu granic nieruchomości.  
Mapa została wykonana bez ustalenia obciążeń służebnościami gruntowymi.  
Nie wyklucza się istnienia w terenie urządzeń podziemnych dla których brak było informacji branżowych i nie zostały odnalezione w czasie inwentaryzacji geodezyjnej.

GEOCENTR Spółka z o. o. w Człuchowie  
77-300 Człuchów, ul. Batorego 2a  
tel. 59 834 32 13, kom. 605 099 054  
e-mail: poczta@geocentr.pl www.geocentr.pl

Wykonawca:



# KONCEPCJA PRZEBUDOWY ULICY JEZIORNEJ W DEBRZNIE KM 1+500-1+900

INWESTOR: GMINA DEBRZNO , UL. TRAUGUTTA 2 , 77-310 DEBRZNO



X 5934150.00  
000593499

- LEGENDA:**
- proj. krawężnik 15x20 wysłuszony 12 cm
  - proj. krawężnik 15x20 obruszony 2 cm
  - linia terenu niezabudowanego dla obiektów budowlanych
  - proj. opornik 12x25 (na granicy zjazdów)
  - proj. obrzeże chodnikowe
  - proj. nawierzchnia z asfaltowa
  - proj. nawierzchnia z kostki bet.
  - proj. nawierzchnia z płytek betonowych 6x6m
  - remont nawierzchni zjazdów
  - proj. nawierzchnia chodnika
  - istniejący chodnik do remontu
  - proj. zieleni
  - proj. nawierzchnia szutrowa
  - istniejący zjazd indywidualny
  - I.Z.P. istniejący zjazd publiczny
  - I.W.L. istniejący miejsc indywidualne
  - istniejące granice działek
  - działka objęta wpisem w pasie drogowym
  - działka objęta wpisem pod przebudowę
  - linia terenu inwentaryzacji niezabudowanego do przebudowy drogi innej kategorii
  - linia rozgraniczająca teren inwentaryzacji w istniejącym pasie drogowym
  - Kierunki naskłapienia

Nr zlecenia: 103/2021  
Granice nieruchomości działki nr 752/6, 875/19 i inne zostały przyjęte z Ewidencji Gruntów i Budynków.  
Nie dokonano ustalenia przebiegu granic nieruchomości.  
Mapa została wykonana bez ustalenia obciążeń służebnościami gruntowymi.  
Nie wyklucza się istnienia w terenie urządzeń podziemnych dla których brak było informacji branżowych i nie zostały odnalezione w czasie inwentaryzacji geodezyjnej.

GEOCENTR Spółka z o. o. w Człuchowie  
77-300 Człuchów, ul. Batorego 2a  
tel. 59 834 32 13, kom. 605 099 054  
e-mail: poczta@geocentr.pl www.geocentr.pl

Wykonawca:

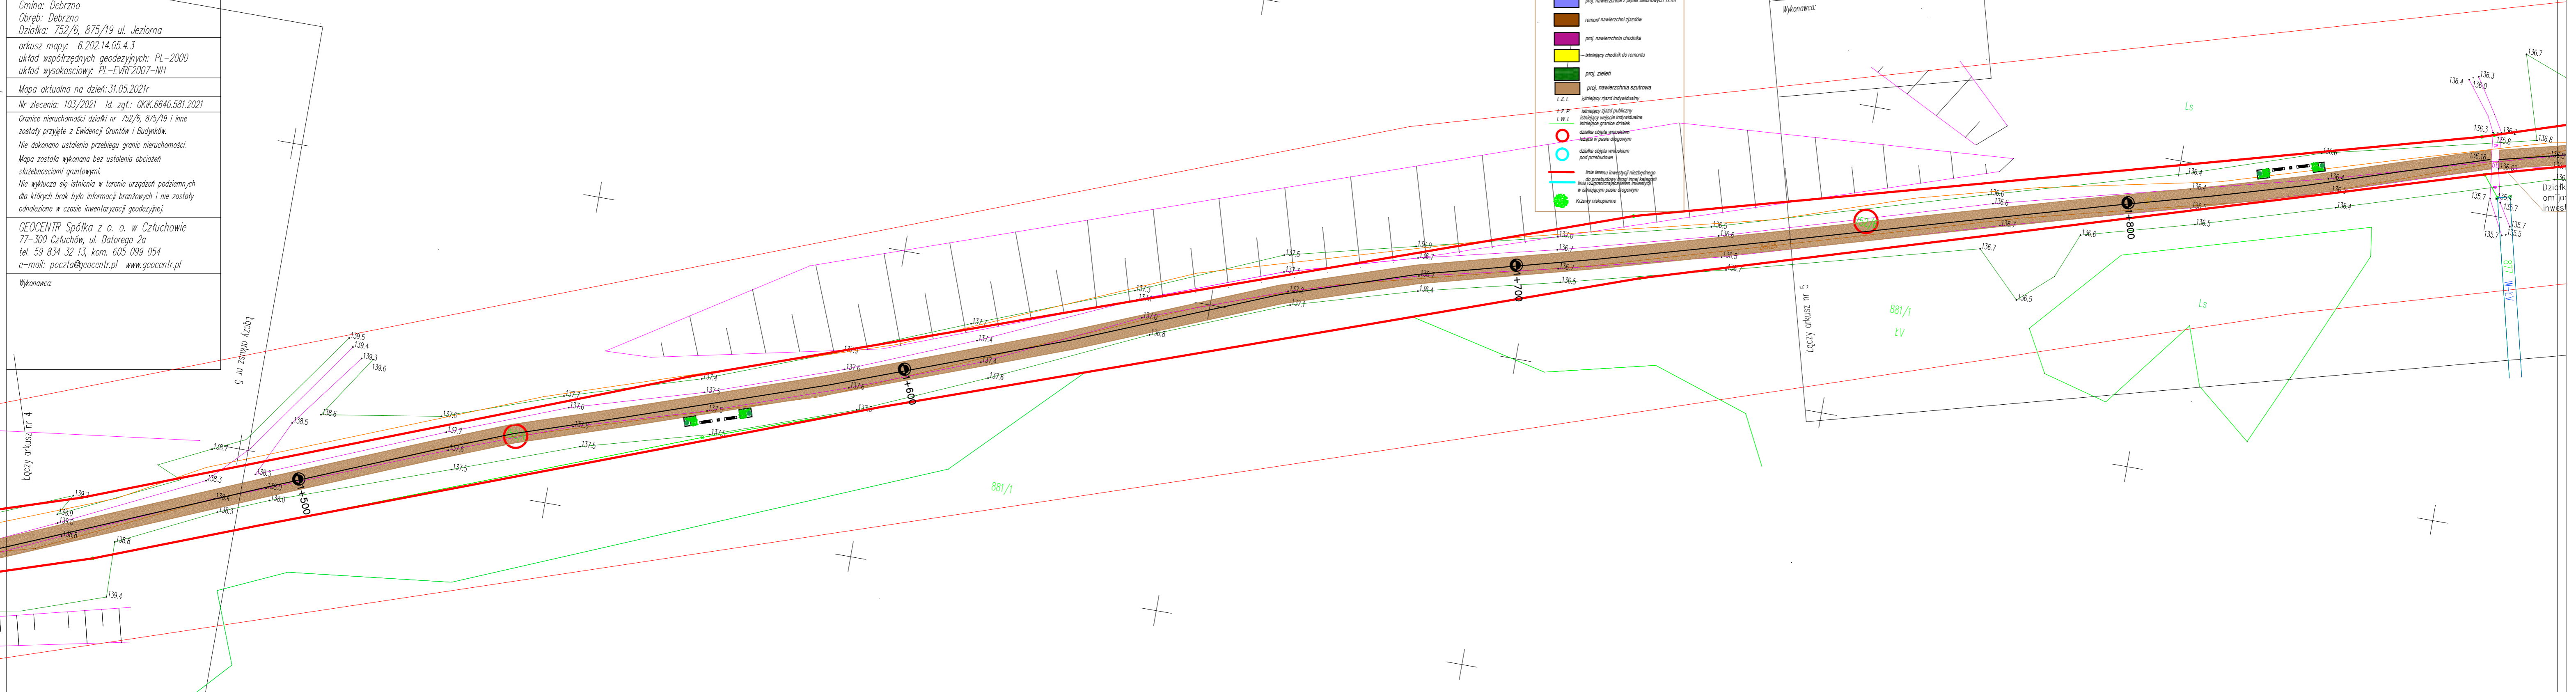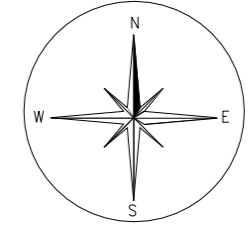

X 5934150.00  
000593499

Działka omiata inwest